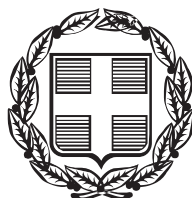


ΕΦΗΜΕΡΙΣ ΤΗΣ ΚΥΒΕΡΝΗΣΕΩΣ

ΤΗΣ ΕΛΛΗΝΙΚΗΣ ΔΗΜΟΚΡΑΤΙΑΣ

ΤΕΥΧΟΣ ΑΝΑΓΚΑΣΤΙΚΩΝ ΑΠΑΛΛΟΤΡΙΩΣΕΩΝ ΚΑΙ ΠΟΛΕΟΔΟΜΙΚΩΝ ΘΕΜΑΤΩΝ **Αρ. Φύλλου 398**

13 Νοεμβρίου 2013

ΠΕΡΙΕΧΟΜΕΝΑ

ΔΙΑΤΑΓΜΑΤΑ

(1)

Τροποποίηση του εγκεκριμένου ρυμοτομικού σχεδίου της Δημοτικής Κοινότητας Τολού, Δημοτικής Ενότητας Ασίνης του Δήμου Ναυπλιέων (Ν. Αργολίδος) με άρση απαλλοτρίωσης στο Ο.Τ. 29α καθορισμός όρων και περιορισμών δόμησης».

Ο ΠΡΟΕΔΡΟΣ
ΤΗΣ ΕΛΛΗΝΙΚΗΣ ΔΗΜΟΚΡΑΤΙΑΣ

Έχοντας υπόψη :

1. Τις διατάξεις των άρθρων 31 (παρ. 1) και 32 (παρ. 2 και 3) του ν. 4067/2012 «Νέος Οικοδομικός Κανονισμός» (Α΄79).

2. Τις διατάξεις των άρθρων 152 (παρ. 1, 2) 154 και 160 (1 και 2) του Κώδικα Βασικής Πολεοδομικής Νομοθεσίας (Κ.Β.Π.Ν) που κυρώθηκε με το άρθρο μόνο του από 14-7-1999 π.δ/τος (Δ΄ 580), όπως το άρθρο 154 συμπληρώθηκε με την παρ. 3 του άρθρου 13 του ν. 3212/2003 (Α΄308).

3. Τις διατάξεις του άρθρου 20 παρ. 2 περ. ε΄ του ν. 2508/1997 «Βιώσιμη οικιστική ανάπτυξη των πόλεων και οικισμών της χώρας και άλλες διατάξεις» (Α΄ 124), όπως η περίπτωση αυτή προστέθηκε με το άρθρο 11 παρ. 5 του ν. 3212/2003 «Άδεια δόμησης, πολεοδομικές και άλλες διατάξεις θεμάτων αρμοδιότητας Υπουργείου Περιβάλλοντος, Χωροταξίας και Δημοσίων Έργων» (Α΄ 308) και συμπληρώθηκε με το άρθρο 31 παρ. 2 του του ν. 4067/2012 «Νέος Οικοδομικός Κανονισμός» (Α΄79).

4. Τις διατάξεις των άρθρων 1, 2, 283 και 286 του ν. 3852/2010 «Νέα Αρχιτεκτονική της Αυτοδιοίκησης και της Αποκεντρωμένης Διοίκησης - Πρόγραμμα Καλλικράτης» (Α΄ 87) και του άρθρου 1ου της υπ' αριθμ. 45892/11.8.2010 απόφασης του Υπουργού Εσωτερικών, Αποκέντρωσης και Ηλεκτρονικής Διακυβέρνησης «Πρωτοβάθμιοι και Δευτεροβάθμιοι Οργανισμοί Τοπικής Αυτοδιοίκησης της Χώρας κ.λπ.» (Β' 1292/2010, διόρθωση σφάλματος Β' 1623/2010).

5. Τις διατάξεις των άρθρων 35 και 36 του ν.4030/2011 (Α΄249).

6. Τις διατάξεις του άρθρου 90 του Κώδικα Νομοθεσίας για την Κυβέρνηση και τα κυβερνητικά όργανα που κυρώθηκε με το άρθρο πρώτο του π.δ/τος 63/2005 (Α΄ 98).

7. Την Υ46/6-7-2012 απόφαση του Πρωθυπουργού «Καθορισμός αρμοδιοτήτων του Αναπληρωτή Υπουργού Περιβάλλοντος Ενέργειας και Κλιματικής Αλλαγής Σταύρου Καλαφάτη» (Β' 2101), όπως τροποποιήθηκε με τις υπ' αριθμ. Υ157/9-8-2012 (Β'2312) και Υ331/11-7-2013 (Β' 1717) όμοιες αποφάσεις και ισχύει.

8. Την 12/2006 απόφαση του Διοικητικού Πρωτοδικείου Ναυπλίου.

9. Το Φ.5β/17/5078/18-8-2006 έγγραφο της Δ' Εφορείας Προϊστορικών και Κλασσικών Αρχαιοτήτων Ναυπλίου.

10. Το 5001/26-9-2006 έγγραφο της Δ/νσης Δασών Αργολίδος.

11. Τις υπ' αριθμ. 141/2006 και 117/2010 γνωμοδοτήσεις του Δημοτικού Συμβουλίου Ασίνης και την υπ'αριθμ. 121/2012 γνωμοδότηση του Δημοτικού Συμβουλίου Ναυπλιέων.

12. Την υπ' αριθμ. 217/2008 γνωμοδότηση του Κεντρικού Συμβουλίου Χωροταξίας Οικισμού και Περιβάλλοντος και την υπ'αριθμ. 49/2013 γνωμοδότηση του Κεντρικού Συμβουλίου Πολεοδομικών Θεμάτων και Αμφισβητήσεων.

13. Το γεγονός ότι από τις κανονιστικές διατάξεις αυτού του διατάγματος δεν προκαλείται δαπάνη σε βάρος του κρατικού προϋπολογισμού και του προϋπολογισμού του οικείου Ο.Τ.Α.

14. Τις υπ' αριθμ. 139/2010, 233/2013 και 278/2013 γνωμοδοτήσεις του Συμβουλίου της Επικρατείας, με πρόταση του Αναπληρωτή Υπουργού Περιβάλλοντος Ενέργειας και Κλιματικής Αλλαγής, αποφασίζουμε:

Άρθρο 1

Εγκρίνεται η τροποποίηση του εγκεκριμένου ρυμοτομικού σχεδίου της Δημοτικής Κοινότητας Τολού, Δημοτικής Ενότητας Ασίνης του Δήμου Ναυπλιέων (Ν. Αργολίδος) και ειδικότερα Ο Τ 29α με την άρση απαλλοτρίωσης σε τμήμα κοινοχρήστου χώρου, τον καθορισμό οικοδομήσιμου χώρου και την ένταξη του στο ανωτέρω Ο.Τ. όπως οι ρυθμίσεις φαίνονται στο σχετικό πρωτότυπο διάγραμμα σε κλίμακα 1:200, που θεωρήθηκε από τον Προϊστάμενο της Δ/νσης Τοπογραφικών Εφαρμογών με την 53097/26.9.2013 πράξη του και που αντίτυπο του σε φωτοσμίκρυνση δημοσιεύεται με το παρόν διάταγμα.

Άρθρο 2

Στο πρόσωπο των οικοπέδων οικοδομημένων ή μη που βρίσκονται στην περιοχή της οποίας τροποποιείται το σχέδιο καταργείται το προβλεπόμενο από το εγκεκριμένο σχέδιο προκήπιο και επιβάλλεται νέο πλάτους δύο (2) και τεσσάρων (4) μέτρων, όπως φαίνεται στο διάγραμμα του άρθρου 1.

Άρθρο 3

Στον παραπάνω οικοδομήσιμο χώρο καθορίζονται ελάχιστα όρια εμβαδού και προσώπου καθώς και όροι και περιορισμοί δόμησης ως εξής:

α. Ελάχιστο πρόσωπο : δώδεκα (12) μέτρα Ελάχιστο εμβαδόν: τριακόσια (300) τ.μ.
β. Μέγιστο ποσοστό κάλυψης: Πενήντα τοις εκατό (50%) της επιφανείας των οικοπέδων
γ. Συντελεστής δόμησης: Οκτώ δέκατα (0,8)
δ. Μέγιστος αριθμός ορόφων των ανεγερθησομένων κτηρίων: δύο (2)

Άρθρο 4

Επιβάλλεται εισφορά σε γη, σύμφωνα με την παρ. 5 του άρθρου 11 του ν. 3212/2003 (Α΄ 308) όπως ισχύει, 221,05 τ.μ. όπως αυτή σημειώνεται με στοιχεία Α15, Β, Γ, Δ, Α15 στο διάγραμμα του άρθρου 1 του παρόντος και επιβάλλεται πρόσθετη ρυμοτόμηση 293,00 τ.μ. για την οποία προβλέπεται η σύνταξη πράξης αναλογισμού σύμφωνα με τις διατάξεις του ν.δ/τος της 17-7-1923 και του ν. 5269/1931 (Α΄274).

Άρθρο 5


Η ισχύς του παρόντος διατάγματος αρχίζει από τη δημοσίευσή του στην Εφημερίδα της Κυβερνήσεως.
Στον Υπουργό Περιβάλλοντος, Ενέργειας και Κλιματικής Αλλαγής αναθέτουμε τη δημοσίευση και εκτέλεση του παρόντος διατάγματος.

Αθήνα, 23 Οκτωβρίου 2013

Ο ΠΡΟΕΔΡΟΣ ΤΗΣ ΔΗΜΟΚΡΑΤΙΑΣ
ΚΑΡΟΛΟΣ ΓΡ. ΠΑΠΟΥΛΙΑΣ

Ο ΑΝΑΠΛΗΡΩΤΗΣ ΥΠΟΥΡΓΟΣ
ΠΕΡΙΒΑΛΛΟΝΤΟΣ, ΕΝΕΡΓΕΙΑΣ ΚΑΙ ΚΛΙΜΑΤΙΚΗΣ ΑΛΛΑΓΗΣ
ΣΤΑΥΡΟΣ ΚΑΛΑΦΑΤΗΣ


398820
398840
398860
398880
398900
4153020
4153000
4152980
4152960
4152940
ΕΘΝΙΚΟ ΤΥΠΟΓΡΑΦΕΙΟ
Για τεχνικούς λόγους στο σχεδιάγραμμα,
έγινε σμίκρυνση, κατά ποσοστό 32%
ΟΤ 29
ΟΤ 29α
ΟΤ 31
ΟΤ 32α
Ι.Ν. ΑΓ.ΚΩΝ/ΝΟΥ ΚΑΙ ΕΛΕΝΗΣ
ΙΔΙΟΚΤΗΣΙΑ
ΚΩΝ/ΝΟΥ ΠΑΠΑΝΤΩΝΟΠΟΥΛΟΥ
Εαρχικό=986.82τμ
ΟΔΟΣ ΓΙΑΝΝΕΛΗ ΜΠΙΚΑΚΗ
:RM © Α. & Η. ΜΩΚΟΣ Ο.Ε. - Σ/Α: 1Ε5Β-5616-4220-0399

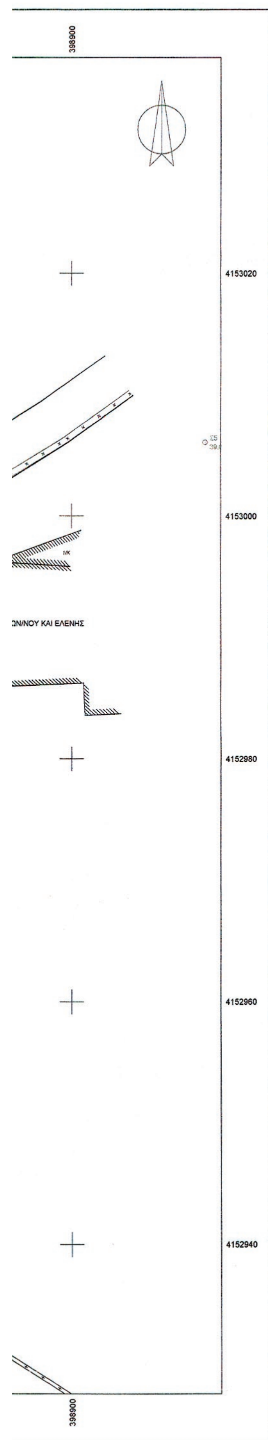

Συντεταγμένες ορίων

Σημείο	X (m)	Y (m)	Σημείο	X (m)	Y (m)	Σημείο	X (m)	Y (m)
A1	398846.408	4152968.166	A2	398848.954	4152972.020	A3	398855.564	4152982.723
A4	398854.934	4152996.306	A5	398854.608	4153003.381	A6	398849.502	4153011.599
A7	398855.331	4153017.094	A8	398861.960	4153011.701	A9	398876.676	4152998.447
A10	398881.047	4152994.305	A11	398878.726	4152992.305	A12	398880.758	4152989.869
A13	398877.399	4152985.548	A14	398869.763	4152974.752	A15	398858.014	4152958.647
E1	398850.973	4153012.986	E2	398879.249	4152987.929			

Γεωτεμάχιο 0000001, Σημεία: 15, Εμβαδόν: 986.82 m²

A15	A1	A2	A3	A4	A5	A6	A7	A8	A9	A10	A11
A12	A13	A14									

Πλευρά	Μήκος (m)	Πλευρά	Μήκος (m)	Πλευρά	Μήκος (m)	Πλευρά	Μήκος (m)
A15-A1	15.01	A1-A2	4.62	A2-A3	12.58	A3-A4	13.60
A4-A5	7.08	A5-A6	9.67	A6-A7	8.01	A7-A8	8.54
A8-A9	19.81	A9-A10	6.02	A10-A11	3.06	A11-A12	3.17
A12-A13	5.47	A13-A14	13.22	A14-A15	19.93		

ΤΜΗΜΑ ΕΙΣΦΟΡΑΣ ΓΗΣ 0000001, Σημεία: 8, Εμβαδόν: 221.05 m²

E1	A7	A8	A9	A10	A11	A12	E2

Πλευρά	Μήκος (m)	Πλευρά	Μήκος (m)	Πλευρά	Μήκος (m)	Πλευρά	Μήκος (m)
E1-A7	5.99	A7-A8	8.54	A8-A9	19.81	A9-A10	6.02
A10-A11	3.06	A11-A12	3.17	A12-E2	2.46	E2-E1	37.78

ΤΕΛΙΚΗ ΙΔΙΟΚΤΗΣΙΑ ΜΕΤΑ ΤΗΝ ΕΙΣΦΟΡΑ 0000001, Σημεία: 11, Εμβαδόν: 765.77 m²

A1	A2	A3	A4	A5	A6	E1	E2	A13	A14	A15

Πλευρά	Μήκος (m)	Πλευρά	Μήκος (m)	Πλευρά	Μήκος (m)	Πλευρά	Μήκος (m)
A1-A2	4.62	A2-A3	12.58	A3-A4	13.60	A4-A5	7.08
A5-A6	9.67	A6-E1	2.02	E1-E2	37.78	E2-A13	3.02
A13-A14	13.22	A14-A15	19.93	A15-A1	15.01		

Συντεταγμένες σημείων αναφοράς

Σημείο	X (m)	Y (m)	Σημείο	X (m)	Y (m)	Σημείο	X (m)	Y (m)
Σ1	398849.639	4152956.860	Σ2	398888.919	4152996.576	Σ3	398854.378	4152978.652
Σ4	398841.850	4152969.022	Σ5	398911.091	4153006.097			

ΥΠΟΜΝΗΜΑ

Στύλος ΔΕΗ
Στύλος ΟΤΕ
Κτίσμα
Κάγκελο
Περίφραξη
Ισχύουσα Ρυμοτομική γραμμή
Καταργούμενη Οικοδομική και ρυμοτομική γραμμή
Νέα προτεινόμενη Ο.Γ.
Νέα προτεινόμενη Ρ.Γ.
Ισχύουσα οικοδομική γραμμή
Μάνδρα με κάγκελο
Μάνδρα με σύρμα

ΥΠΟΥΡΓΕΙΟ ΠΕΡΙΒΑΛΛΟΝΤΟΣ ΕΝΕΡΓΕΙΑΣ & ΚΛΙΜΑΤΙΚΗΣ ΑΛΛΑΓΗΣ
ΑΡΙΘ. ΠΡΑΞΕΩΣ: 53097/13
ΣΥΝΟΔΕΥΕΙ ΤΟ Π. ΔΙΑΤΑΓΜΑ ΠΕΡΙ "Τροποποίηση του εγκεκριμένου ρυμοτομικού σχεδίου της Δημοτικής Κοινότητας Τολού, Δημοτικής Ενότητας Ασίνης του Δήμου Ναυπλιέων (ν. Αργολίδας) με άρση απαλλοτρίωσης στο Ο.Τ. 29α καθορισμός όρων και περιορισμών δόμησης"
ΑΘΗΝΑ, 11 Οκτωβρίου 2013
Ο Δ/ΝΤΗΣ
Γεώργιος Φάρμακας
Αρ. Φακ. 93/13
Σχ. 1

Οροι Δόμησης για οικόπεδα εντός σχεδίου πόλης ΤΟΛΟΥ
(τομέας Ι)

Σύμφωνα με το από 2-3-1973 Β.Δ. (ΦΕΚ 98Δ') και το ΠΔ από 10-8-1976 (ΦΕΚ 302Δ') έτσι όπως τροποποιήθηκε και συμπληρώθηκε με το ΦΕΚ 11Δ'/27-1-1984 , ισχύουν οι εξής όροι και περιορισμοί δόμησης για τον τομέα Ι:

Αρτιότητα κατά κανόνα:
εμβαδόν 300τμ και πρόσωπο 12,00μ.

Αρτιότητα κατά παρέκκλιση:
-Τα προυφιστάμενα της 9-6-1973 (δηλ. του ΓΟΚ/1973) και εφόσον έχουν: εμβαδόν 150τμ και πρόσωπο 8,00μ.

-Τα προυφιστάμενα της 29-9-1976 και εφόσον έχουν: εμβαδόν 200τμ και πρόσωπο 10,00μ.

Μέγιστο π.κ. 50%

Συντελεστής Δόμησης : 0,80

Μέγιστος αριθμός ορόφων : 2

Δήλωση Μηχανικού
Ο υπογράφων Νίκος Εμμ. Μανιαδάκης,Διπλ. Αγρονόμος Τοπογράφος Μηχανικός Ε.Μ.Π., **δηλώνω** υπεύθυνα ότι με την παρούσα πρόταση τροποποίησης κανένα άρτιο οικόπεδο δεν καθίσταται μη άρτιο και καμία νομίμως υφιστάμενη οικοδομή δεν θίγεται.

Αργος 23-9-2006

Ο μηχανικός
Νίκος Εμμ. Μανιαδάκης
Διπλ. Αγρ.Τοπογράφος Μηχ/κός Ε.Μ.Π

Υπολογισμός εισφοράς γής *(άρθρο 11,παρ.5 Ν.3212/2003)*
Η εισφορά υπολογίζεται στο αρχικό εμβαδόν του οικοπέδου το οποίο είναι 986,82τμ
Αρα λοιπόν έχουμε: (250χ10%)+(250χ20%)+(486,82χ30%)=***221,05τμ***
Η εισφορά αυτή των 221,05τμ προτείνεται με την παρούσα πρόταση τροποποίησης να ληφθεί από την ρυμοτόμηση στο νοτιοανατολικό τμήμα της ιδιοκτησίας, (Α15 Β Γ Δ Α15).

Πρόσθεση 11.Σχοπ: Επιπλέον εισφ. 2,5×38 + 6,0×33 = 95 + 198 = 293
Εμβ. οικοδομήσιμο οικοπ. 986,82 − 221,05 − 293 = 472,77 μ2


Δήλωση ιδιοκτητών (περί υπόδειξης ορθών ορίων)
Τα όρια της ιδιοκτησίας εντοπίσθηκαν και υποδείχθηκαν από τους ιδιοκτήτες του γηπέδου οι οποίοι φέρουν και την αποκλειστική ευθύνη για την ορθοτητά τους και υπογράφουν γι'αυτό αποδεχόμενοι πλήρως το διάγραμμα αυτό.

Κων/νος Γκουρμπάτσης Βασιλική Χρόνη συζ. Κ.Γκουρμπάτση

Τεχνική έκθεση καθορισμού Οικοδομικών και Ρυμοτομικών γραμμών
Οι ρυμοτομικές και οικοδομικές γραμμές ορίζονται μονοσήμαντα από τις ορθογώνιες συντεταγμένες τους (σε ΕΓΣΑ 87) που αναφέρονται στον πίνακα συν/νων οικοδομικών και ρυμοτομικών γραμμών.

Στοιχεία datum
Το διάγραμμα αυτό αναφέρεται σε κρατικές συντεταγμένες και ειδικά στο ΕΓΣΑ '87 (Ελληνικό Γεωδαιτικό Σύστημα Αναφοράς)
Το ελλειψοειδές του συστήματος είναι το GRS 80 με στοιχεία έλλειψης: a=6378137 και f=1/298.2572236 ενώ η χρησιμοποιούμενη προβολή είναι η εγκάρσια μερκατορική προβολή (UTM) με κεντρικό μεσημβρινό λο=24° και Κο=0,9996.
Στον κεντρικό μεσημβρινό αναφοράς λαμβάνεται X=500000 και το γεωγραφικό πλάτος αναφοράς 00°00'00"
Το μέτρο γραμμικής παραμόρφωσης (Κ) στο κέντρο φύλλου είναι: 0,9997261796
Η ένταξη στο κρατικό δίκτυο συν/νων έγινε με δορυφορικό εντοπισμό με χρήση γεωδαιτικού gps L1 με ακρίβεια προσδιορισμού θέσης 0,02μ. σε διαδικασία static .

Απόσπασμα από το σχέδιο πόλης ΤΟΛΟΥ
Δήμου Ασίνης
Κλίμακα 1:500

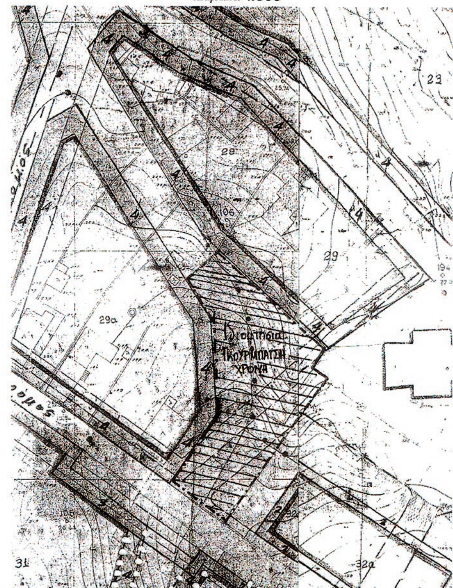

ΥΠΟΥΡΓΕΙΟ ΠΕΡΙΒΑΛΛΟΝΤΟΣ ΕΝΕΡΓΕΙΑΣ & ΚΛΙΜΑΤΙΚΗΣ ΑΛΛΑΓΗΣ

Εργοδότης:
Κων/νος Γκουρμπάτσης
Βασιλική Χρόνη συζ. Κ.Γκουρμπάτση

Έργο:
Αρση ρυμοτομικής απαλλοτρίωσης-τροποποίηση σχεδίου

Θέση:
Οδός Γιαννέλη Μπικάκη στο ΤΟΛΟ-ΟΤ 29α

Θέμα σχεδίου:
ΤΟΠΟΓΡΑΦΙΚΟ ΔΙΑΓΡΑΜΜΑ

Αριθμός σχεδίου: **Τ.06-383**
ΚΛΙΜΑΚΑ **1:200**

Χρόνος Εκπόνησης Μελέτης: *Σεπτέμβρης 2006*

Σφραγίδα-Υπογραφή
ΝΙΚΟΣ ΕΜΜ. ΜΑΝΙΑΔΑΚΗΣ
ΔΙΠΛΩΜ. ΑΓΡΟΝΟΜΟΣ - ΤΟΠΟΓΡΑΦΟΣ ΜΗΧ/ΚΟΣ
ΕΘΝΙΚΟΥ ΜΕΤΣΟΒΙΟΥ ΠΟΛΥΤΕΧΝΕΙΟΥ
ΜΕΛΟΣ Τ.Ε.Ε. ΑΡ.ΘΜΟΣ ΜΗΤΡΩΟΥ 63238
ΕΜΜ ΡΟΥΣΣΟΥ 1 - ΑΡΓΟΣ - ΤΗΛ. 27510 61376



ΤΕΧΝΙΚΟ ΓΡΑΦΕΙΟ ΜΕΛΕΤΩΝ
Ν.Ε.Μανιαδάκης & Συνεργάτες
Εμμ. Ρούσσου 1 και Καλλέργη-ΑΡΓΟΣ .... τ.κ. 212 00
Τηλ./Fax: 27510-61376-82613 email:
ΜΕΛΕΤΕΣ ΔΗΜΟΣΙΩΝ ΚΑΙ ΙΔΙΩΤΙΚΩΝ ΤΕΧΝΙΚΩΝ ΕΡΓΩΝ

ΑΠΟΦΑΣΕΙΣ

Αριθμ. ΥΠΠΟΑ/ΓΔΑΠΚ/ΔΙΠΚΑ ΤΑΧ/Φ43/13862/6509/1062/590 (2)

Έγκριση κήρυξης - οριοθέτησης ως αρχαιολογικού χώρου του μυκηναϊκού νεκροταφείου στη θέση «Κώμη» Μιτόπολης, Δ.Ε. Ωλενίας, Δήμου Δυτικής Αχαΐας, Περιφερειακής Ενότητας Αχαΐας, Περιφέρειας Δυτικής Ελλάδας.

Ο ΥΠΟΥΡΓΟΣ ΠΟΛΙΤΙΣΜΟΥ ΚΑΙ ΑΘΛΗΤΙΣΜΟΥ

Έχοντας υπ' όψιν:

1. Το Π.Δ. 63/2005 (ΦΕΚ98/Α/22.4.05) «Κωδικοποίηση της Νομοθεσίας για την Κυβέρνηση και τα Κυβερνητικά Όργανα».

2. Την ΥΠΠΟ/ΓΝΟΣ/49610/28.11.90 (ΦΕΚ 743/Β/29.11.90) «Εξαίρεση από τον περιορισμό των τριών υπογραφών».

3. Το ΠΔ 118/2013 (ΦΕΚ 152/Α/25.6.2013) «Τροποποίηση του Π.Δ. 85/2012 (Α΄ 141) Ίδρυση Υπουργείου Υποδομών, Μεταφορών και Δικτύων και Υπουργείου Πολιτισμού και Αθλητισμού και μετονομασία των Υπουργείων Ανάπτυξης, Ανταγωνιστικότητας, Υποδομών, Μεταφορών και Δικτύων και Παιδείας και Θρησκευμάτων, Πολιτισμού και Αθλητισμού σε Υπουργείο Ανάπτυξης και Ανταγωνιστικότητας και σε Υπουργείο Παιδείας και Θρησκευμάτων αντιστοίχως».

4. Το Π.Δ. 119/2013 (ΦΕΚ 153/Α/25.6.2013) «Διορισμός Αντιπροέδρου της Κυβέρνησης, Υπουργών, Αναπληρωτών Υπουργών και Υφυπουργών».

5. Τις διατάξεις του Ν. 3028/02 (ΦΕΚ 153/Α/28.6.02) «Για την Προστασία των Αρχαιοτήτων και εν γένει της Πολιτιστικής Κληρονομιάς».

6. Την ομόφωνη γνωμοδότηση του Κεντρικού Αρχαιολογικού Συμβουλίου, όπως διατυπώθηκε στην υπ' αριθμ. 11/26.3.13 Πράξη του.

7. Το υπ' αριθμ. ΥΠΑΙΘΠΑ-ΓΓΠ/ΓΔΑΜΤΕ/ΔΙΤΦΚ/50898/7677/200/2.5.13 έγγραφο της Διεύθυνσης Τοπογραφήσεων, Φωτογραμμετρίας και Κτηματολογίου, αποφασίζουμε:

Εγκρίνεται η κήρυξη - οριοθέτηση ως αρχαιολογικού χώρου του μυκηναϊκού νεκροταφειοι στη θέση «Κώμη» Μιτόπολης, Δ.Ε. Ωλενίας, Δήμου Δυτικής Αχαΐας, Περιφερειακής Ενότητας Αχαΐας, Περιφέρειας Δυτικής Ελλάδας, σύμφωνα με το συνημμένο τοπογραφικό διάγραμμα 1:5.000 (σημεία 1, 2, 3,......64, 65, 1) που συνοδεύει την παρούσα Απόφαση, για λόγους προστασίας των ταφικών του μνημείων (λαξευτών θαλαμοειδών τάφων).


Από τις διατάξεις της παρούσας Απόφασης δεν προκαλείται δαπάνη σε βάρος τον Κρατικού Προϋπολογισμού.

Η απόφαση αυτή να δημοσιευθεί στην Εφημερίδα της Κυβερνήσεως.

Αθήνα, 18 Οκτωβρίου 2013

Ο ΥΠΟΥΡΓΟΣ

ΠΑΝΟΣ ΠΑΝΑΓΙΩΤΟΠΟΥΛΟΣ

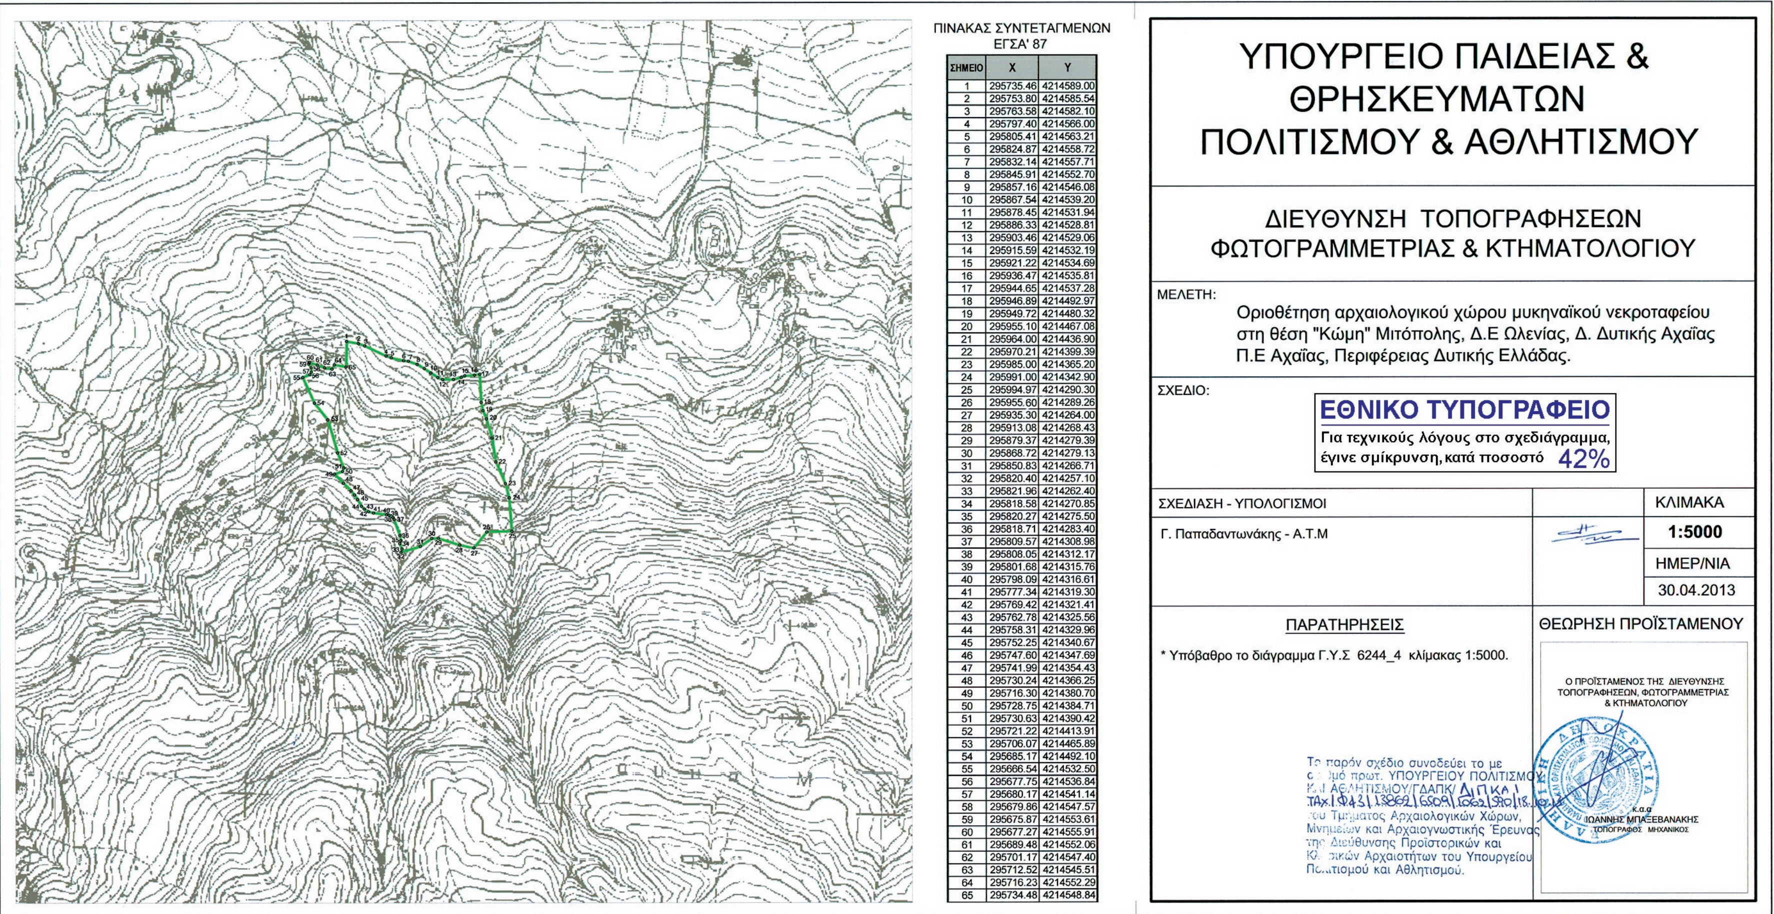

ΠΙΝΑΚΑΣ ΣΥΝΤΕΤΑΓΜΕΝΩΝ
ΕΓΣΑ' 87

ΣΗΜΕΙΟ	X	Y
1	295735.46	4214589.00
2	295753.80	4214585.54
3	295763.58	4214582.10
4	295797.40	4214566.00
5	295805.41	4214563.21
6	295824.87	4214558.72
7	295832.14	4214557.71
8	295845.91	4214552.70
9	295857.16	4214546.08
10	295867.54	4214539.20
11	295878.45	4214531.94
12	295886.33	4214528.81
13	295903.46	4214529.06
14	295915.59	4214532.19
15	295921.22	4214534.69
16	295936.47	4214535.81
17	295944.65	4214537.28
18	295946.89	4214492.97
19	295949.72	4214480.32
20	295955.10	4214467.08
21	295964.00	4214436.90
22	295970.21	4214399.39
23	295985.00	4214365.20
24	295991.00	4214342.90
25	295994.97	4214290.30
26	295955.60	4214289.26
27	295935.30	4214264.00
28	295913.08	4214268.43
29	295879.37	4214279.39
30	295868.72	4214279.13
31	295850.83	4214266.71
32	295820.40	4214257.10
33	295821.96	4214262.40
34	295818.58	4214270.85
35	295820.27	4214275.50
36	295818.71	4214283.40
37	295809.57	4214308.98
38	295808.05	4214312.17
39	295801.68	4214315.76
40	295798.09	4214316.61
41	295777.34	4214319.30
42	295769.42	4214321.41
43	295762.78	4214325.56
44	295758.31	4214329.96
45	295752.25	4214340.67
46	295747.60	4214347.69
47	295741.99	4214354.43
48	295730.24	4214366.25
49	295716.30	4214380.70
50	295728.75	4214384.71
51	295730.63	4214390.42
52	295721.22	4214413.91
53	295706.07	4214465.89
54	295685.17	4214492.10
55	295666.54	4214532.50
56	295677.75	4214536.84
57	295680.17	4214541.14
58	295679.86	4214547.57
59	295675.87	4214553.61
60	295677.27	4214555.91
61	295689.48	4214552.06
62	295701.17	4214547.40
63	295712.52	4214545.51
64	295716.23	4214552.29
65	295734.48	4214548.84

Αρχαιολογικός Χώρος μυκηναϊκού νεκροταφείου στη Θέση "Κώμη" Μιτόπολης, Δ.Ε Ωλενίας, Δ. Δυτικής Αχαΐας, Περιφ. Δυτικής Ελλάδας

Πίνακας Συντεταγμένων ΕΓΣΑ' 87

ΣΗΜΕΙΟ	ΔΙΑΓΡΑΜΜΑ 1:5000	Φ.Χ. 1:50000	X	Y
1	6244_4	ΠΑΤΡΑΙ	295735.46	4214589.00
2	6244_4	ΠΑΤΡΑΙ	295753.80	4214585.54
3	6244_4	ΠΑΤΡΑΙ	295763.58	4214582.10
4	6244_4	ΠΑΤΡΑΙ	295797.40	4214566.00
5	6244_4	ΠΑΤΡΑΙ	295805.41	4214563.21
6	6244_4	ΠΑΤΡΑΙ	295824.87	4214558.72
7	6244_4	ΠΑΤΡΑΙ	295832.14	4214557.71
8	6244_4	ΠΑΤΡΑΙ	295845.91	4214552.70
9	6244_4	ΠΑΤΡΑΙ	295857.16	4214546.08
10	6244_4	ΠΑΤΡΑΙ	295867.54	4214539.20
11	6244_4	ΠΑΤΡΑΙ	295878.45	4214531.94
12	6244_4	ΠΑΤΡΑΙ	295886.33	4214528.81
13	6244_4	ΠΑΤΡΑΙ	295903.46	4214529.06
14	6244_4	ΠΑΤΡΑΙ	295915.59	4214532.19
15	6244_4	ΠΑΤΡΑΙ	295921.22	4214534.69
16	6244_4	ΠΑΤΡΑΙ	295936.47	4214535.81
17	6244_4	ΠΑΤΡΑΙ	295944.65	4214537.28
18	6244_4	ΠΑΤΡΑΙ	295946.89	4214492.97
19	6244_4	ΠΑΤΡΑΙ	295949.72	4214480.32
20	6244_4	ΠΑΤΡΑΙ	295955.10	4214467.08
21	6244_4	ΠΑΤΡΑΙ	295964.00	4214436.90
22	6244_4	ΠΑΤΡΑΙ	295970.21	4214399.39
23	6244_4	ΠΑΤΡΑΙ	295985.00	4214365.20
24	6244_4	ΠΑΤΡΑΙ	295991.00	4214342.90
25	6244_4	ΠΑΤΡΑΙ	295994.97	4214290.30
26	6244_4	ΠΑΤΡΑΙ	295955.60	4214289.26
27	6244_4	ΠΑΤΡΑΙ	295935.30	4214264.00
28	6244_4	ΠΑΤΡΑΙ	295913.08	4214268.43
29	6244_4	ΠΑΤΡΑΙ	295879.37	4214279.39
30	6244_4	ΠΑΤΡΑΙ	295868.72	4214279.13
31	6244_4	ΠΑΤΡΑΙ	295850.83	4214266.71
32	6244_4	ΠΑΤΡΑΙ	295820.40	4214257.10
33	6244_4	ΠΑΤΡΑΙ	295821.96	4214262.40
34	6244_4	ΠΑΤΡΑΙ	295818.58	4214270.85
35	6244_4	ΠΑΤΡΑΙ	295820.27	4214275.50
36	6244_4	ΠΑΤΡΑΙ	295818.71	4214283.40
37	6244_4	ΠΑΤΡΑΙ	295809.57	4214308.98
38	6244_4	ΠΑΤΡΑΙ	295808.05	4214312.17
39	6244_4	ΠΑΤΡΑΙ	295801.68	4214315.76
40	6244_4	ΠΑΤΡΑΙ	295798.09	4214316.61
41	6244_4	ΠΑΤΡΑΙ	295777.34	4214319.30
42	6244_4	ΠΑΤΡΑΙ	295769.42	4214321.41
43	6244_4	ΠΑΤΡΑΙ	295762.78	4214325.56
44	6244_4	ΠΑΤΡΑΙ	295758.31	4214329.96
45	6244_4	ΠΑΤΡΑΙ	295752.25	4214340.67
46	6244_4	ΠΑΤΡΑΙ	295747.60	4214347.69
47	6244_4	ΠΑΤΡΑΙ	295741.99	4214354.43
48	6244_4	ΠΑΤΡΑΙ	295730.24	4214366.25
49	6244_4	ΠΑΤΡΑΙ	295716.30	4214380.70
50	6244_4	ΠΑΤΡΑΙ	295728.75	4214384.71
51	6244_4	ΠΑΤΡΑΙ	295730.63	4214390.42
52	6244_4	ΠΑΤΡΑΙ	295721.22	4214413.91
53	6244_4	ΠΑΤΡΑΙ	295706.07	4214465.89
54	6244_4	ΠΑΤΡΑΙ	295685.17	4214492.10
55	6244_4	ΠΑΤΡΑΙ	295666.54	4214532.50
56	6244_4	ΠΑΤΡΑΙ	295677.75	4214536.84
57	6244_4	ΠΑΤΡΑΙ	295680.17	4214541.14
58	6244_4	ΠΑΤΡΑΙ	295679.86	4214547.57
59	6244_4	ΠΑΤΡΑΙ	295675.87	4214553.61
60	6244_4	ΠΑΤΡΑΙ	295677.27	4214555.91
61	6244_4	ΠΑΤΡΑΙ	295689.48	4214552.06
62	6244_4	ΠΑΤΡΑΙ	295701.17	4214547.40
63	6244_4	ΠΑΤΡΑΙ	295712.52	4214545.51
64	6244_4	ΠΑΤΡΑΙ	295716.23	4214552.29
65	6244_4	ΠΑΤΡΑΙ	295734.48	4214548.84

Το παρόν σχέδιο συνοδεύει το με αριθμό πρωτ. ΥΠΟΥΡΓΕΙΟΥ ΠΟΛΙΤΙΣΜΟΥ ΚΑΙ ΑΘΛΗΤΙΣΜΟΥ/ΓΔΑΠΚ/ Δ ΙΠΚΑ | ΤΑΧ/ 943 | 13862 | 6509 | 1062 | 590 | 18.10.13 του Τμήματος Αρχαιολογικών Χώρων, Μνημείων και Αρχαιογνωστικής Έρευνας της Διεύθυνσης Προϊστορικών και Κλασικών Αρχαιοτήτων του Υπουργείου Πολιτισμού και Αθλητισμού.

Αριθμ. 1639/66144 (3)

Μερική Ανάκληση της αριθμ. Ε 31803/2.10.1954 (ΦΕΚ 203/Β/12.10.1954) απόφασης Υπουργού Γεωργίας «Περί αναγκαστικής απαλλοτριώσεως αγροκτημάτων προς αποκατάστασιν ακτημόνων.

Ο ΥΠΟΥΡΓΟΣ
ΑΓΡΟΤΙΚΗΣ ΑΝΑΠΤΥΞΗΣ ΚΑΙ ΤΡΟΦΙΜΩΝ

Έχοντας υπόψη:

1. Τις διατάξεις του π.δ. 63/2005 (98/Α/2005) «Κωδικοποίηση της νομοθεσίας για την Κυβέρνηση και τα Κυβερνητικά όργανα».

2. Τις διατάξεις του αρθρ. 12 παρ. 2 και 3 του ν.δ. 797/1971, όπως αυτές αντικαταστάθηκαν με την παρ. 19 του αρθρ. 6 του ν. 2160/1993 (ΦΕΚ 118/Α/1993).

3. Την αριθμ. Ε 31803/2.10.1954 (ΦΕΚ 203/Β/12.10.1954) απόφαση Υπουργού Γεωργίας «Περί αναγκαστικής απαλλοτριώσεως αγροκτημάτων προς αποκατάστασιν ακτημόνων», με την οποία απαλλοτριώθηκε το κτήμα «Καϊμάκ Τσαλάν», εκτάσεως 12000 περίπου στρεμμάτων, κείμενο στην κτηματική περιφέρεια της κοινότητας Παπαδιά του Ν. Φλώρινας, φερόμενον ως ανήκον εξ αδιαιρέτου στο Γρηγόριο Μπούκτση και στον Ιωάννη Παπία, προς σκοπό αποκατάστασης ακτημόνων μικρών κτηνοτρόφων.

4. Την υπ' αριθμ. 25868/18.3.2000 πράξη της Διεύθυνσης Πολιτικής Γης της Γεν. Διεύθυνσης Διοικητικής Υποστήριξης του Υπουργείου Γεωργίας, η οποία απέρριψε την από 8.12.1999 αίτηση του Παντελή Μπούκτση που ζητούσε την ανάκληση της προαναφερόμενης απόφασης απαλλοτρίωσης, λόγω μη εκπλήρωσης του σκοπού αυτής.

5. Την αριθμ. 1559/2012 απόφαση του Συμβουλίου Επικρατείας με την οποία ακυρώθηκε η παραπάνω πράξη της Διεύθυνσης Πολιτικής Γης της Γενικής Διεύθυνσης Διοικητικής Υποστήριξης του Υπουργείου Γεωργίας, με την αιτιολογία ότι η Διοίκηση δεν ολοκλήρωσε τη διαδικασία αποκατάστασης για μακρό χρονικό διάστημα πέραν του ευλόγου και ως εκ τούτου η άρνηση της να άρει την απαλλοτρίωση είναι μη νόμιμη.

6. Το ότι από τις διατάξεις αυτής της απόφασης δεν προκαλείται δαπάνη σε βάρος του κρατικού προϋπολογισμού, αποφασίζουμε:

Ανακαλούμε μερικώς την αριθμ. Ε 31803/2.10.1954 (ΦΕΚ 203/Β/12.10.1954) απόφαση Υπουργού Γεωργίας «Περί αναγκαστικής απαλλοτριώσεως αγροκτημάτων προς αποκατάστασιν ακτημόνων», ως προς το κτήμα «Καϊμάκ Τσαλάν» κατά το μέρος που αφορά το Γρηγόριο Μπούκτση, λόγω μη πραγματοποίησης του σκοπού της απαλλοτρίωσης.

Η απόφαση αυτή να δημοσιευθεί στην Εφημερίδα της Κυβερνήσεως.

Αθήνα, 17 Οκτωβρίου 2013

Ο ΥΠΟΥΡΓΟΣ

ΑΘΑΝΑΣΙΟΣ ΤΣΑΥΤΑΡΗΣ



ΑΠΟ ΤΟ ΕΘΝΙΚΟ ΤΥΠΟΓΡΑΦΕΙΟ
ΚΑΠΟΔΙΣΤΡΙΟΥ 34 * ΑΘΗΝΑ 104 32 * ΤΗΛ. 210 52 79 000 * FAX 210 52 21 004